


STATO DI PROGETTO - PIANTA PIANO 3° - scala 1:100

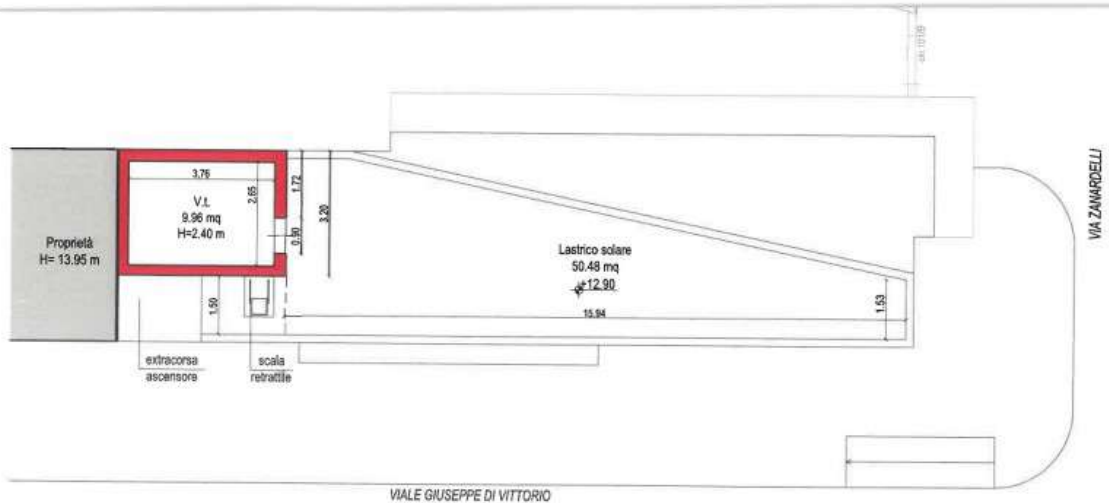

STATO DI PROGETTO - PIANTA LASTRICO SOLARE - scala 1:100