



PIANTA PIANO PRIMO

in progetto rapp. 1:80

Oggetto **PROGETTO DI REDISENZE (n°3)
BOX (n°3) E POSTI AUTO (n°4)**


Progetto: **Giovanni ZACCARO** ingegnere
Marco LUNARO geometra

Proponente: **TG COSTRUZIONI Srl**
via Custoza, 12 - 70022 ALTAMURA (BA)
Amministratore: TRAGNI Giuseppe

spf. app.to	mq 57,00
spf. balconi	mq 41,50
spf. Commerciale (App.to + 1/3 spf. balconi)	mq 70,83



vico IV Duca d'Aosta 0,00

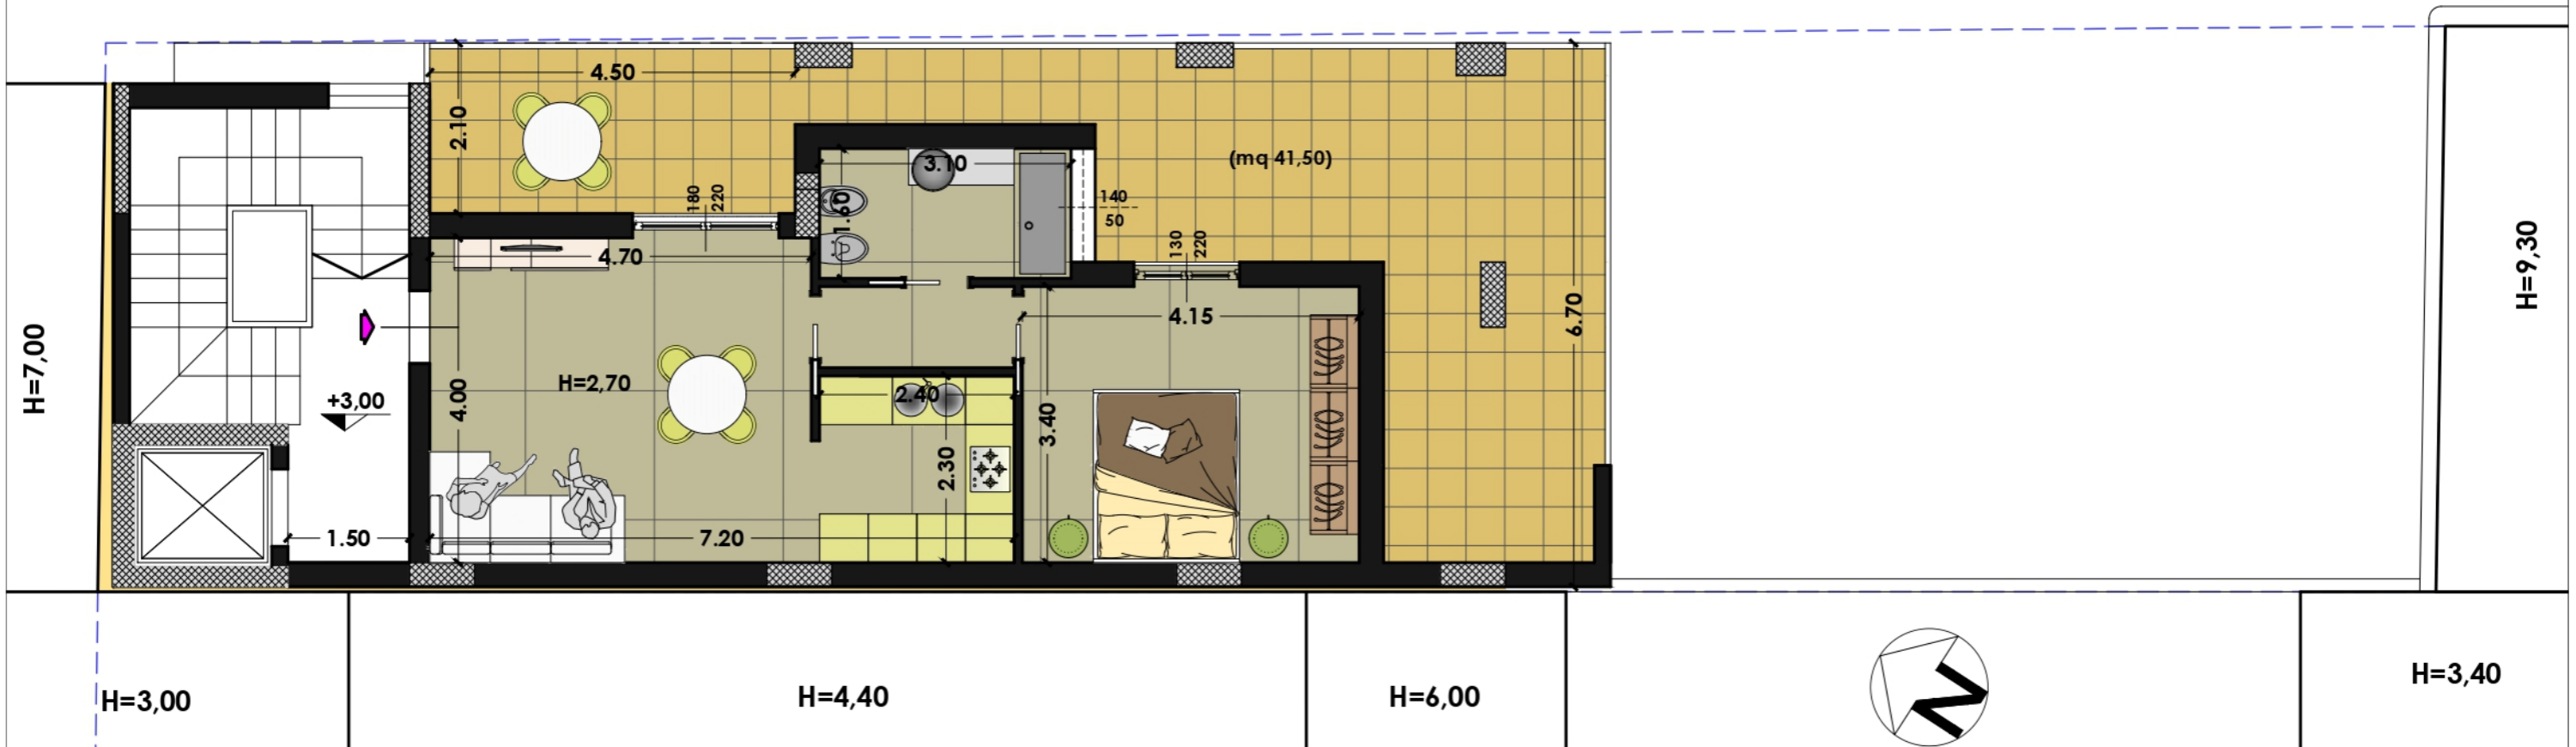

studio GZ **Giovanni Zaccaro** ingegnere

via Nicola Scioscia, 19 - 70026 MODUGNO (BA) - T/F 080 535 3991 - mailto: info@studioingzaccaro.it

studio ML **Marco Lunaro** geometra