


PALAZZO MISTRAL

Via Van Westerhout

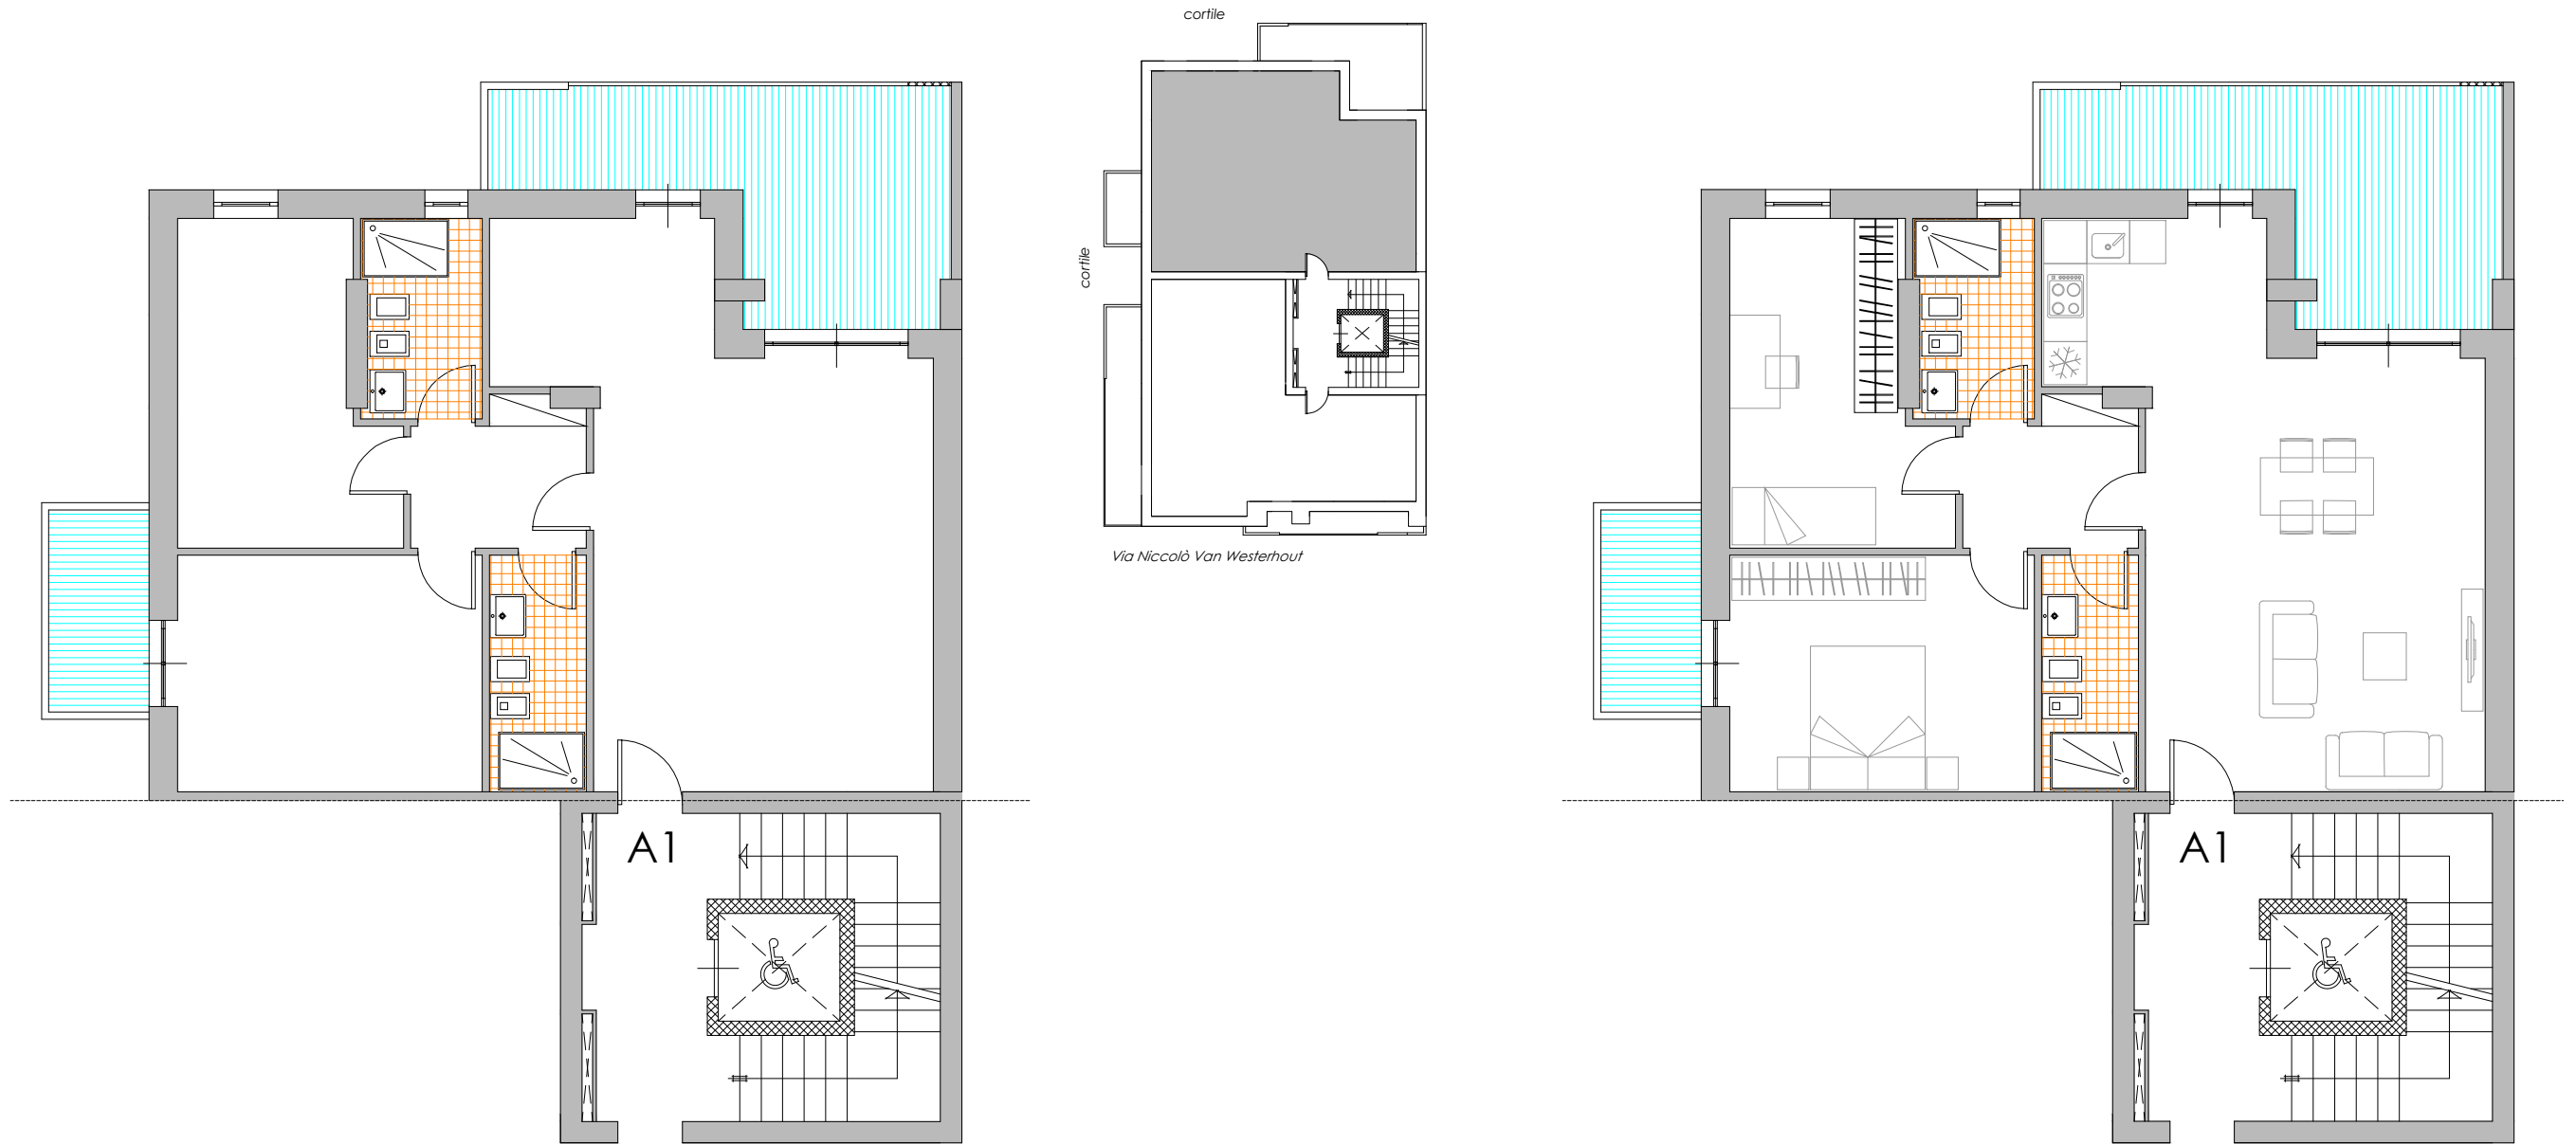

Realizzazione e vendita:
EDILIZIA E AMBIENTE S.R.L.

PIANO PRIMO			1:100
A1	superficie l.p.	balconi	
	91,01	18,72	