



Oggetto **PROGETTO DI REDISENZE (n°3)
BOX (n°3) E POSTI AUTO (n°4)**

Progetto: **Giovanni ZACCARO** ingegnere
Marco LUNARO geometra

Proponente: **TG COSTRUZIONI Srl**
via Custoza, 12 - 70022 ALTAMURA (BA)
Amministratore: TRAGNI Giuseppe

| | |
|--|----------|
| spf. app.to | mq 67,00 |
| spf. balconi | mq 22,60 |
| spf. Commerciale <small>(App.to + 1/3 spf. balconi)</small> | mq 74,53 |



PIANTA PIANO TERZO

in progetto rapp. 1:80

vico IV Duca d'Aosta

0,00



studio GZ **Giovanni Zaccaro** ingegnere
via Nicola Scioscia, 19 - 70026 MODUGNO (BA) - T/F 080 535 3991 - mailto: info@studioingzaccaro.it


studio ML **Marco Lunaro** geometra

| | |
|--|----------|
| spf. tettoia | mq 30,00 |
| spf. lastrico solare | mq 58,00 |
| spf. Commerciale <small>(1/4 tettoia + 1/5 spf. lastrico)</small> | mq 19,00 |

PIANTA PIANO QUARTO

in progetto rapp. 1:100

vico IV Duca d'Aosta

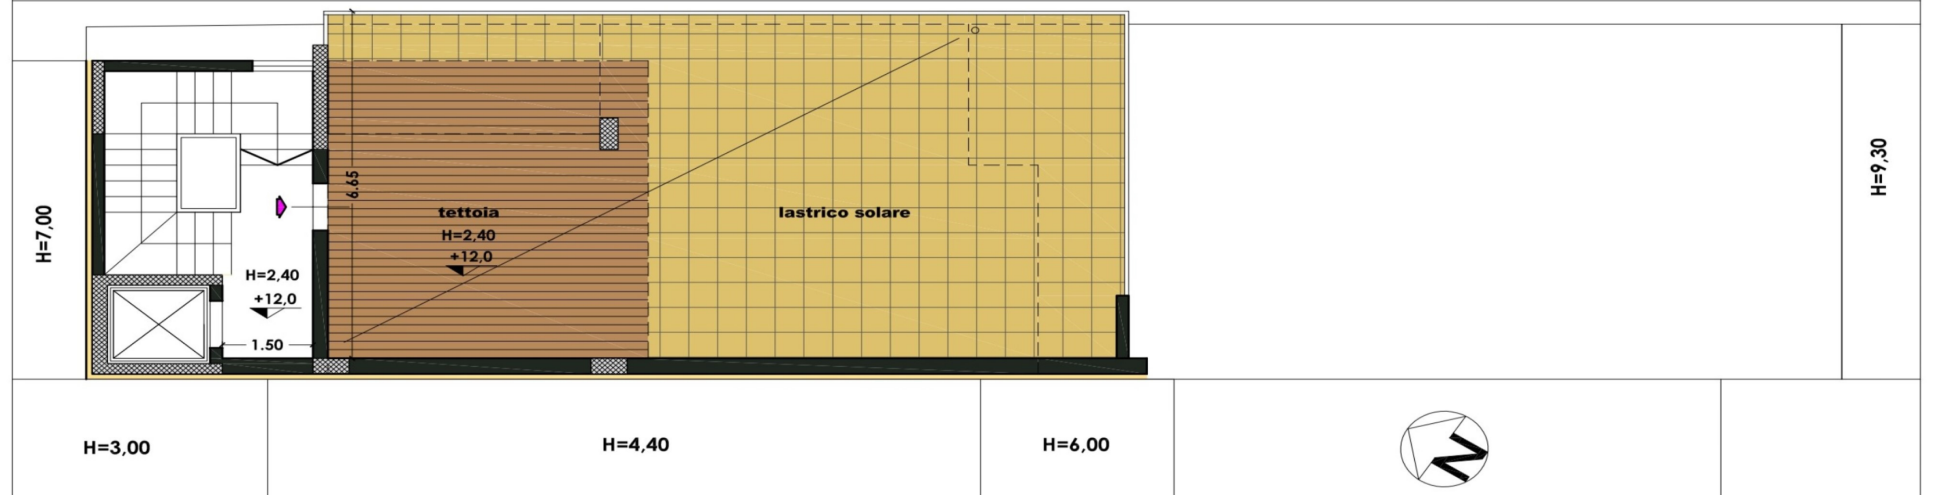

studio GZ **Giovanni Zaccaro** ingegnere
via Nicola Scioscia, 19 - 70026 MODUGNO (BA) - T/F 080 535 3991 - mailto: info@studioingzaccaro.it

studio ML **Marco Lunaro** geometra